
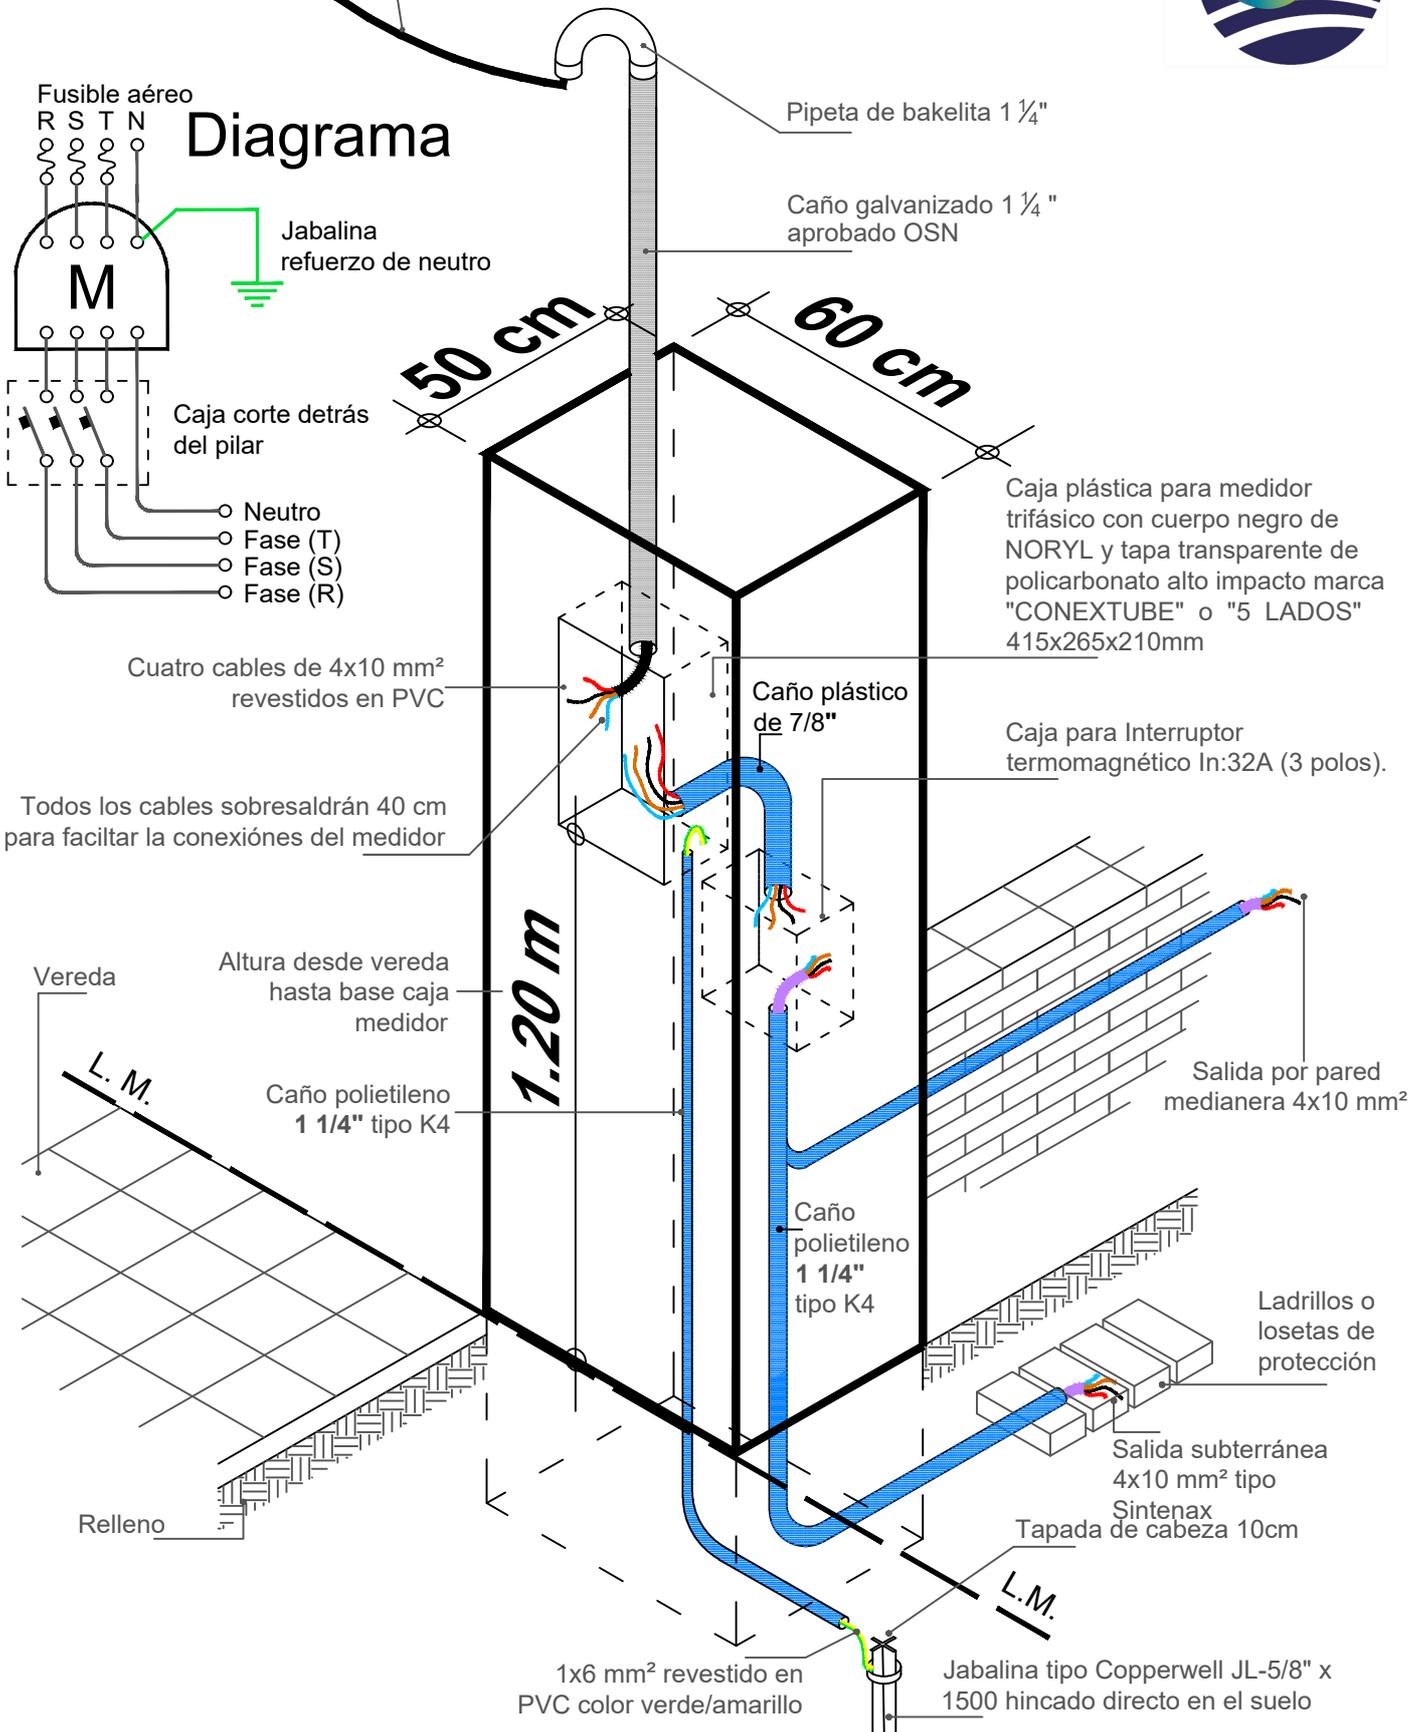


# PILAR CON ACOMETIDA AEREA (TRIFÁSICO)

Entrada aérea con cable preensamblado tetrapolar normas IRAM 2164-NBR 8182 4x10mm<sup>2</sup>

Cooperativa de Servicios Públicos, Consumo y Vivienda Rawson Ltda.

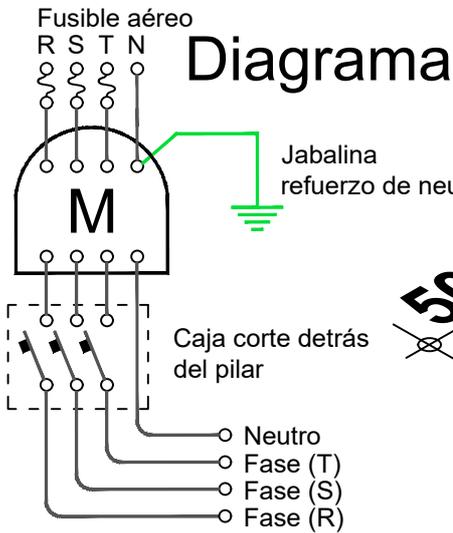

NOTA: (Los valores de protección termomagnética y sección de cables a colocar, estarán sujetos a **PLANOS** de instalación eléctrica aprobados por el **Servicio Eléctrico**).